




1 标准病房立面图
SCALE 1 : 30

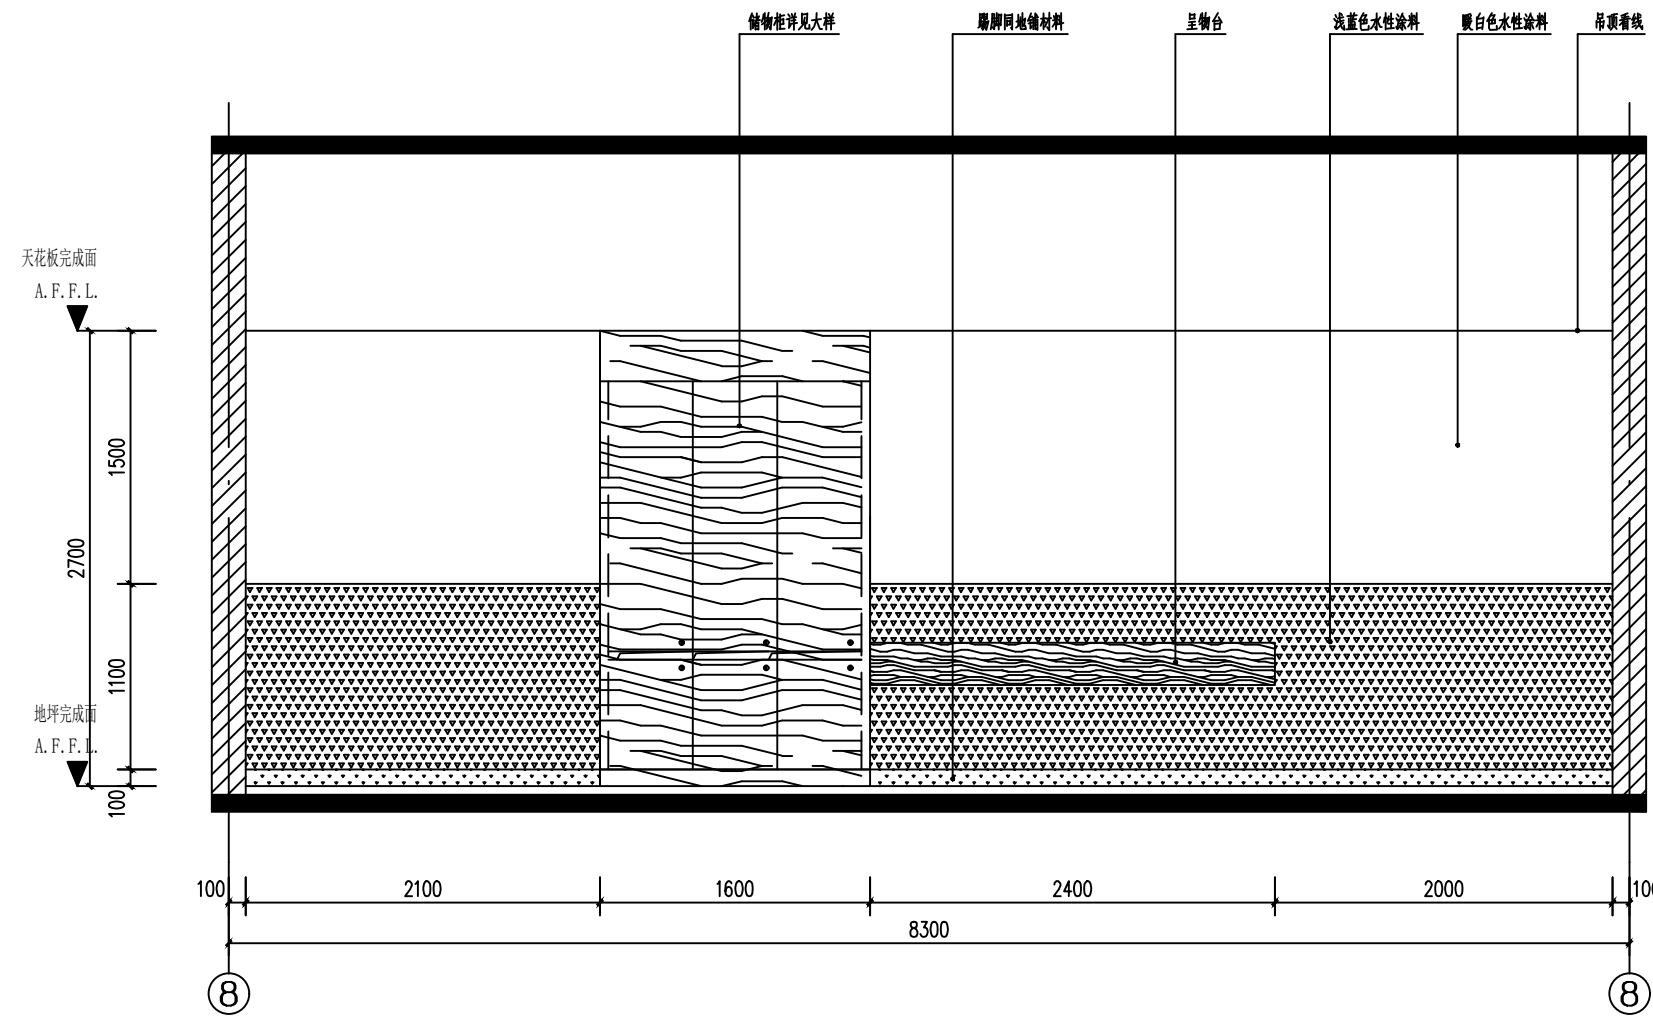


2 标准病房立面图
SCALE 1 : 30

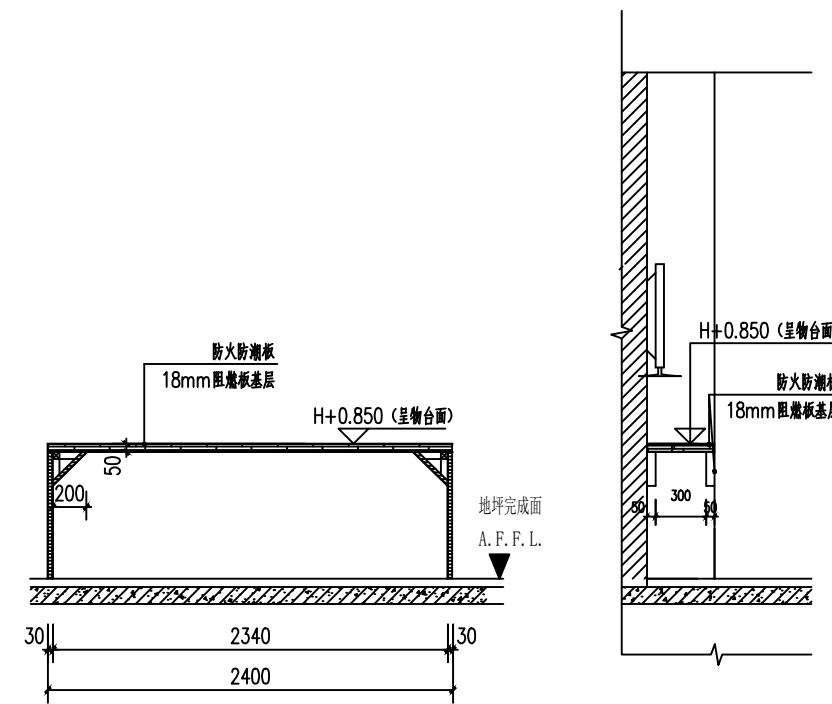


d 呈物台做法示意图 1 : 30
注: 个数详见平面图。

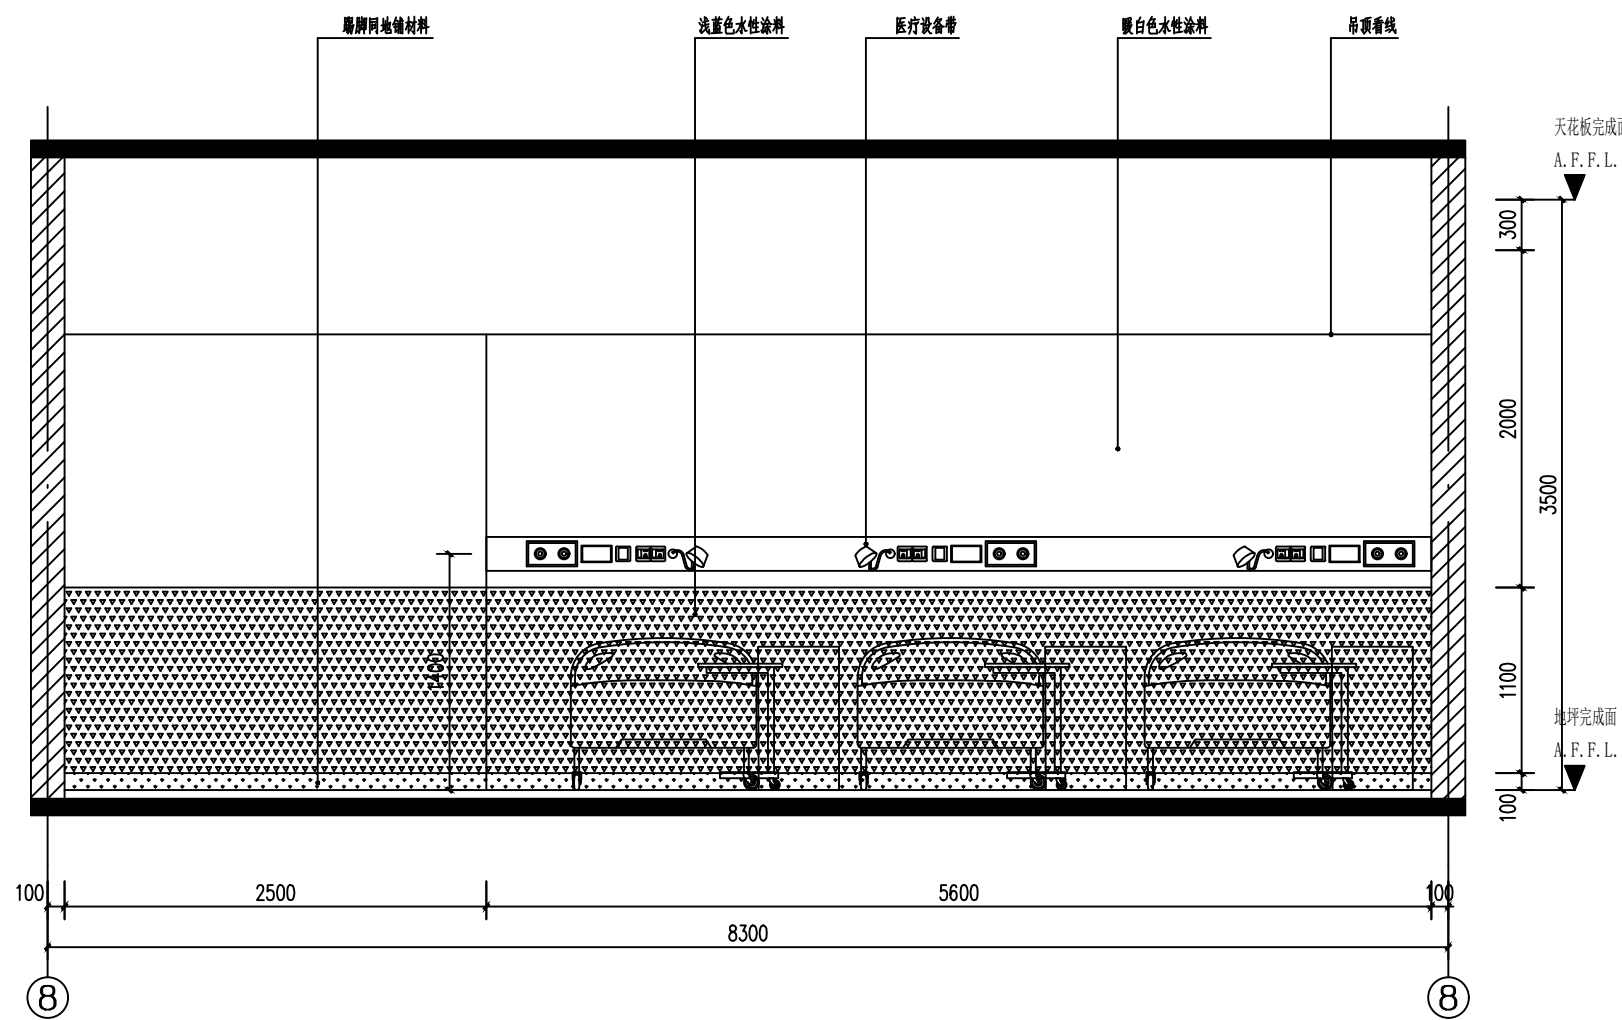


3 标准病房立面图
SCALE 1 : 30

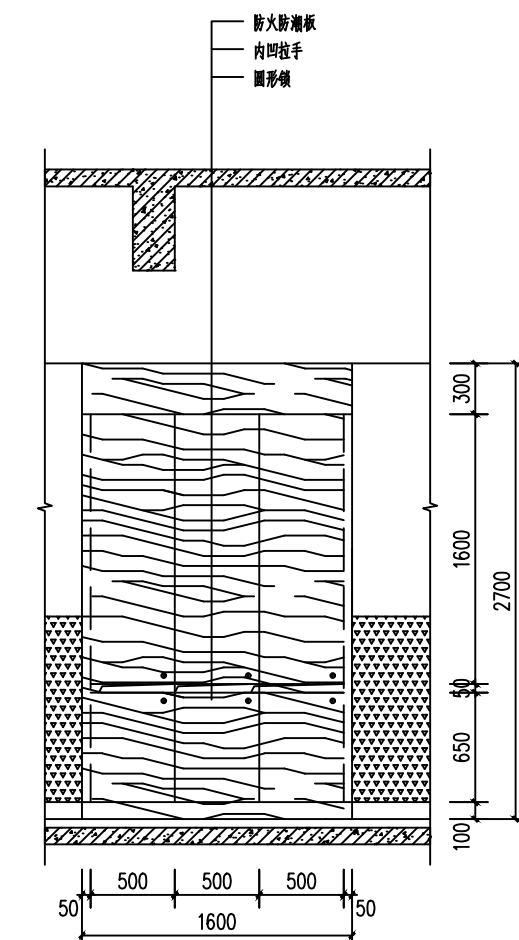

a 病房三开门壁柜立面图 1 : 30
注: 个数及尺寸详见平面图。

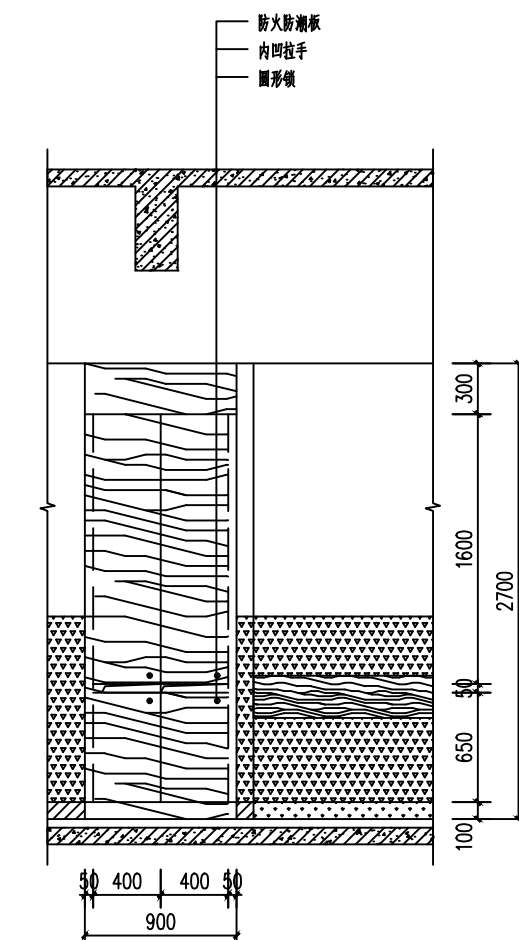

b 病房两开门壁柜立面图 1 : 30
注: 个数及尺寸详见平面图。

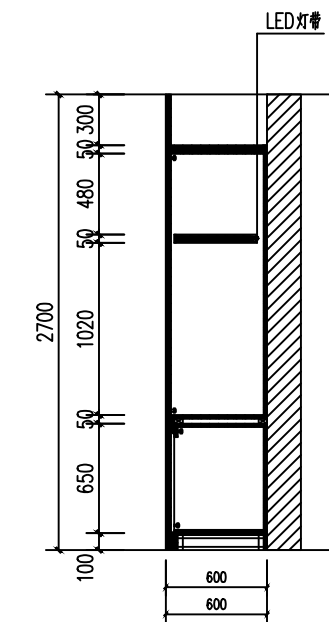

c 壁柜剖面详图 1 : 30