

日期: _____
姓名: _____
专业: _____
日期: _____
姓名: _____
专业: _____
日期: _____
姓名: _____
专业: _____

总技术经济指标			
项目	数值	单位	规划要求
用地面积	7020	m ²	
总建筑面积	7197.95	m ²	
其中	计容建筑面积	5824.08	m ²
	不计容建筑面积	1373.87	m ²
其中	架空层	1051.61	m ²
	地下室	322.26	m ²
建筑占地面积	2280.76	m ²	
容积率	0.83		≤1.5
建筑密度	32.5%		≤40%
绿地面积	2105.90	m ²	
绿地率	30%		≥30%
停车位	39	辆	
其中	架空停车位	28	辆
	室外车位	11	辆
其中	普通车位	9	辆
	大巴车位	2	辆



福建东南设计集团有限公司
建设部甲级证号: A135004031

博物馆地块技术经济指标			
项目	数值	单位	规划要求
用地面积	4978	m ²	
总建筑面积	6125.15	m ²	
其中	计容建筑面积	4751.28	m ²
	不计容建筑面积	1373.87	m ²
其中	架空层	1051.61	m ²
	地下室	322.26	m ²
建筑占地面积	1678.36	m ²	
容积率	0.95		≤1.5
建筑密度	33.7%		≤40%
绿地面积	1493.40	m ²	
绿地率	30%		≥30%
停车位	34	辆	
其中	架空停车位	28	辆
	室外普通车位	6	辆

游客服务中心地块技术经济指标			
项目	数值	单位	规划要求
用地面积	2042	m ²	
总建筑面积	1072.8	m ²	
其中	计容建筑面积	1072.8	m ²
	建筑占地面积	602.4	m ²
容积率	0.53		≤1.5
建筑密度	29.5%		≤40%
绿地面积	612.50	m ²	
绿地率	30%		≥30%
室外停车位	5	辆	
其中	普通车位	3	辆
	大巴车位	2	辆

备注:


施工图审查批准单位:

施工图审查批准证书号:

图纸专用章:


注册建筑师执业章:

注册结构师执业章:

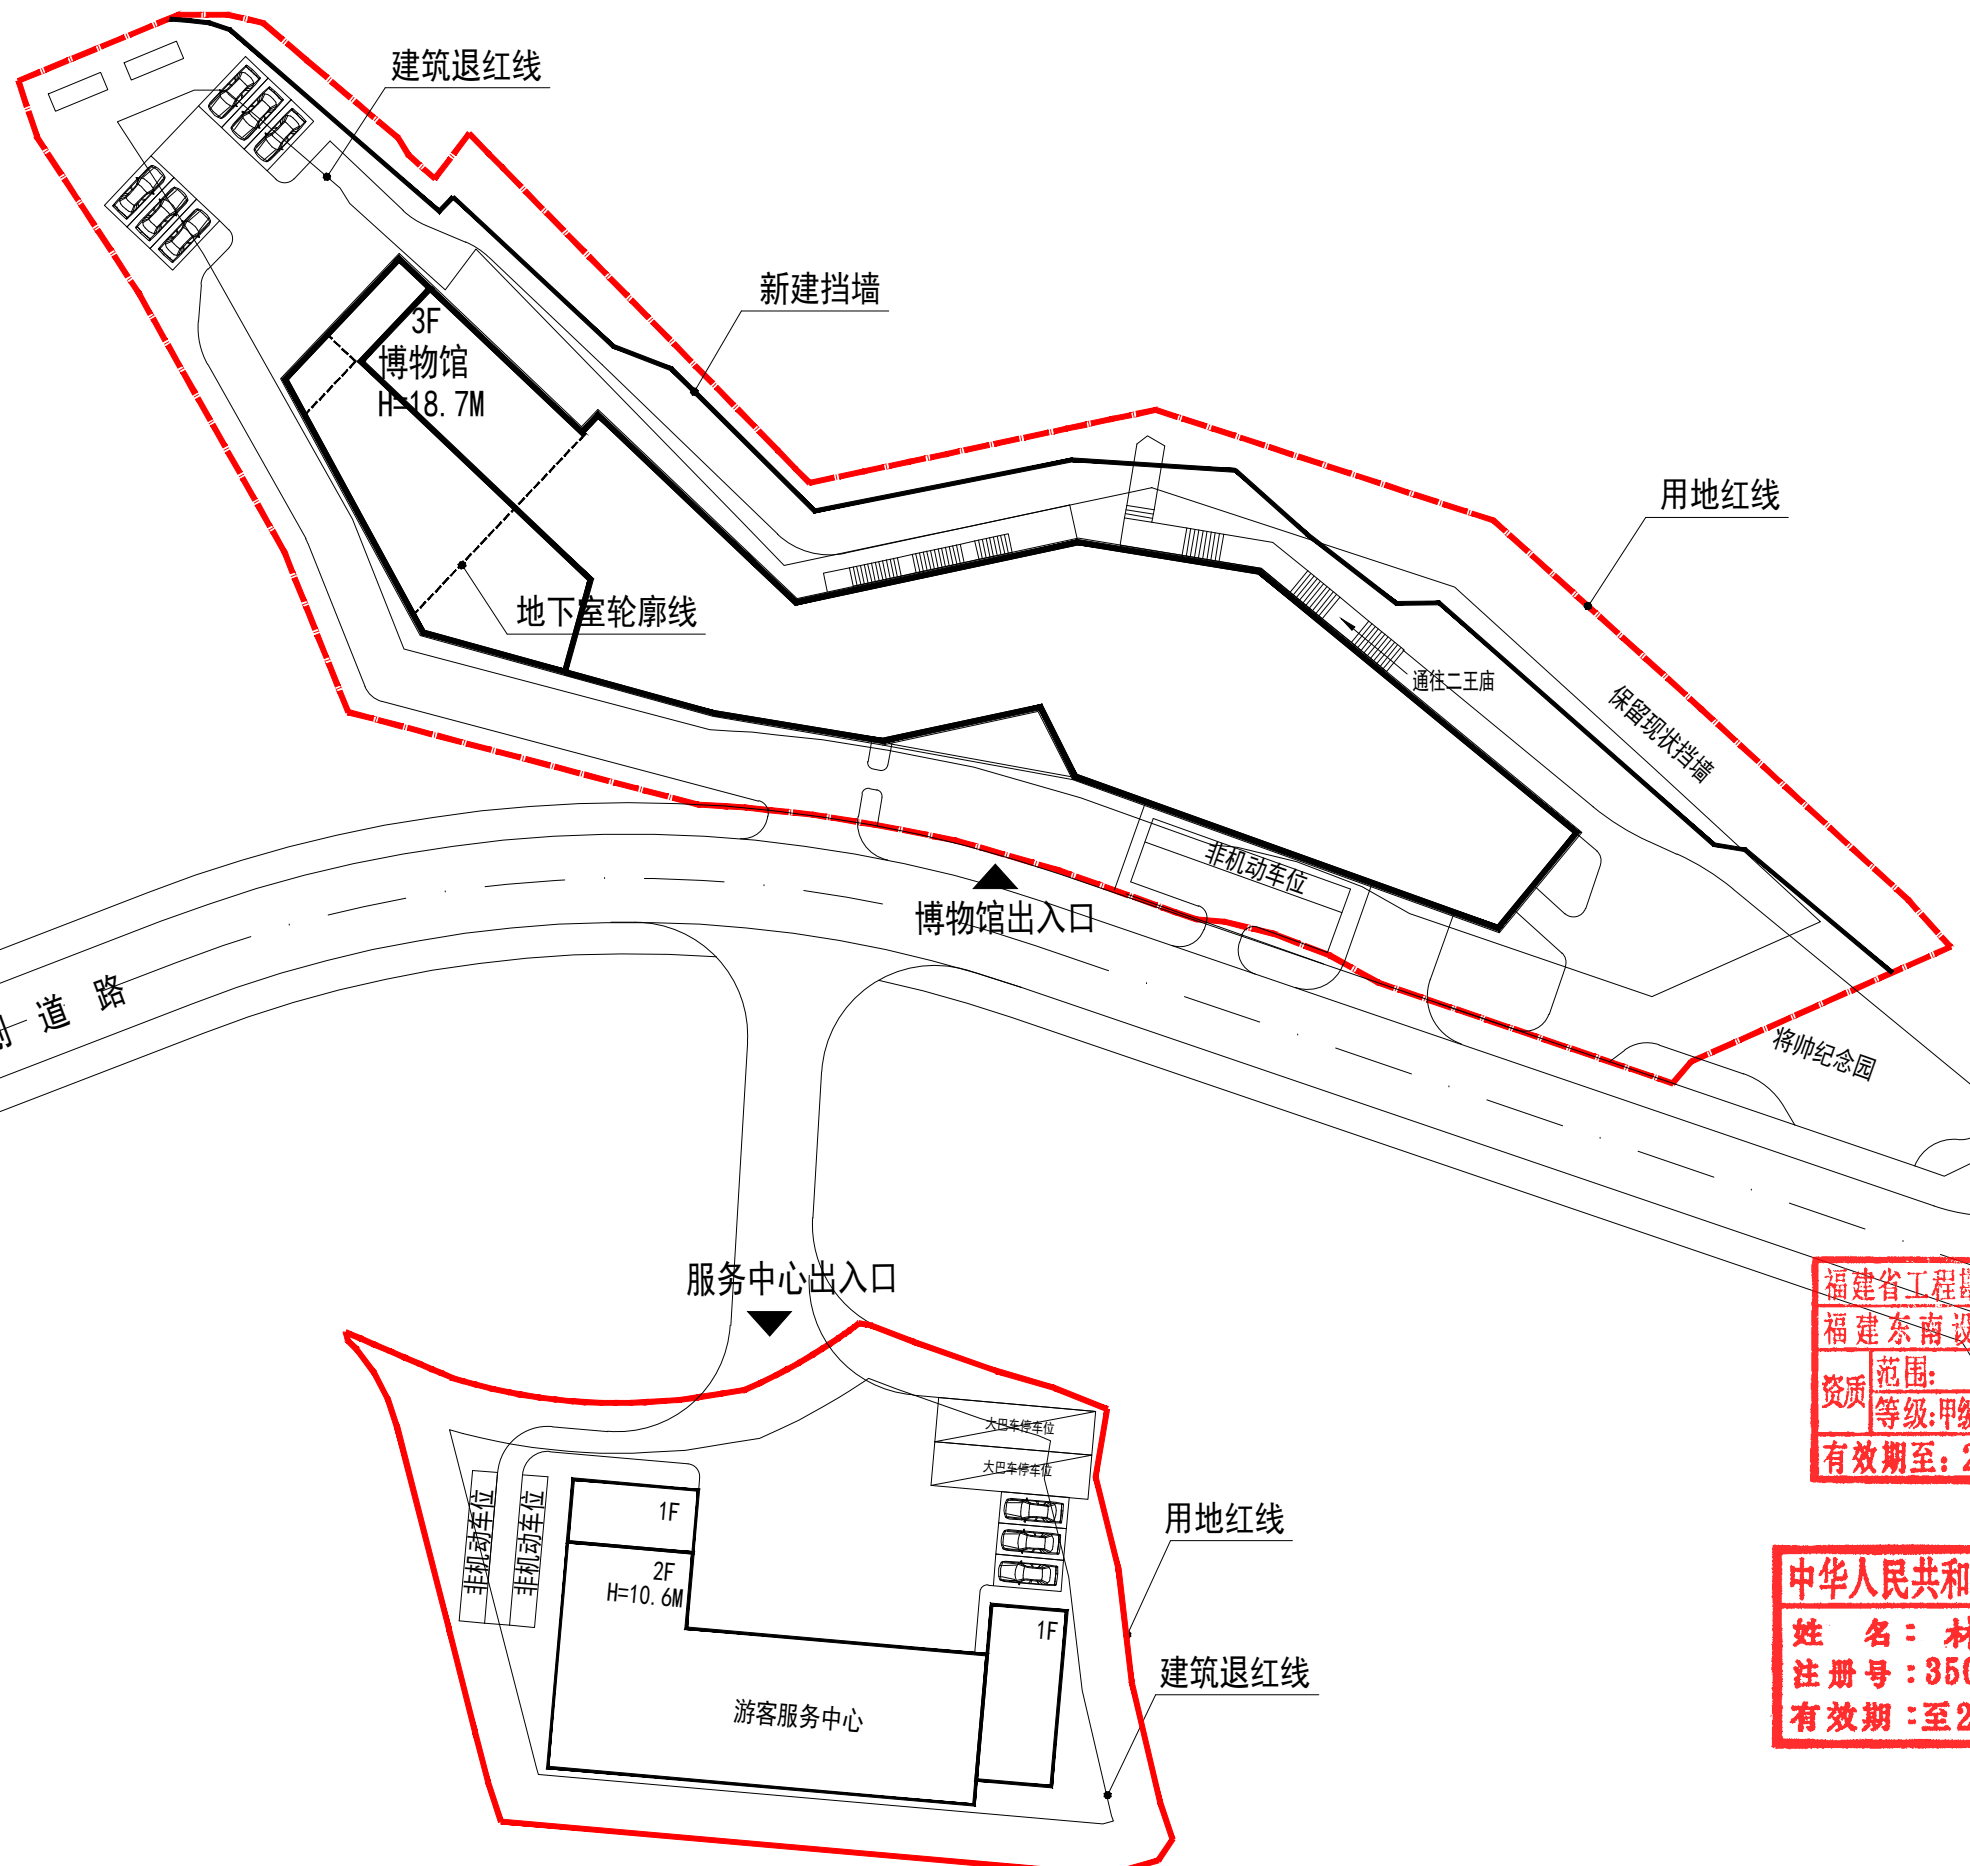

福建省工程勘察设计图纸专用章
福建东南设计集团有限公司
资质范围: 建筑工程
等级: 甲级 证号: A135004031
有效期至: 2029年05月17日

中华人民共和国一级注册建筑师
姓名: 林诗博
注册号: 3500403-014
有效期: 至2027年7月

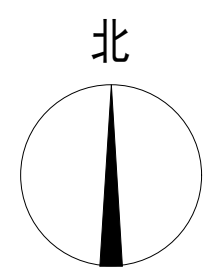

总平面图

工程名称:	建宁红一方面军领导人旧址保护提升项目	
建设单位:	建宁县文体和旅游局	
审定:	林诗博	林诗博
项目负责:	林诗博	林诗博
专业负责:	林诗博	林诗博
审核:		
校对:		
设计:		
制图:		
图名:		
工程编号:	J2025-36	
图别:		
图号:		
日期:		