




① 护士站通用平面图 1:15  
注：二层彩起区护士站参此做法。

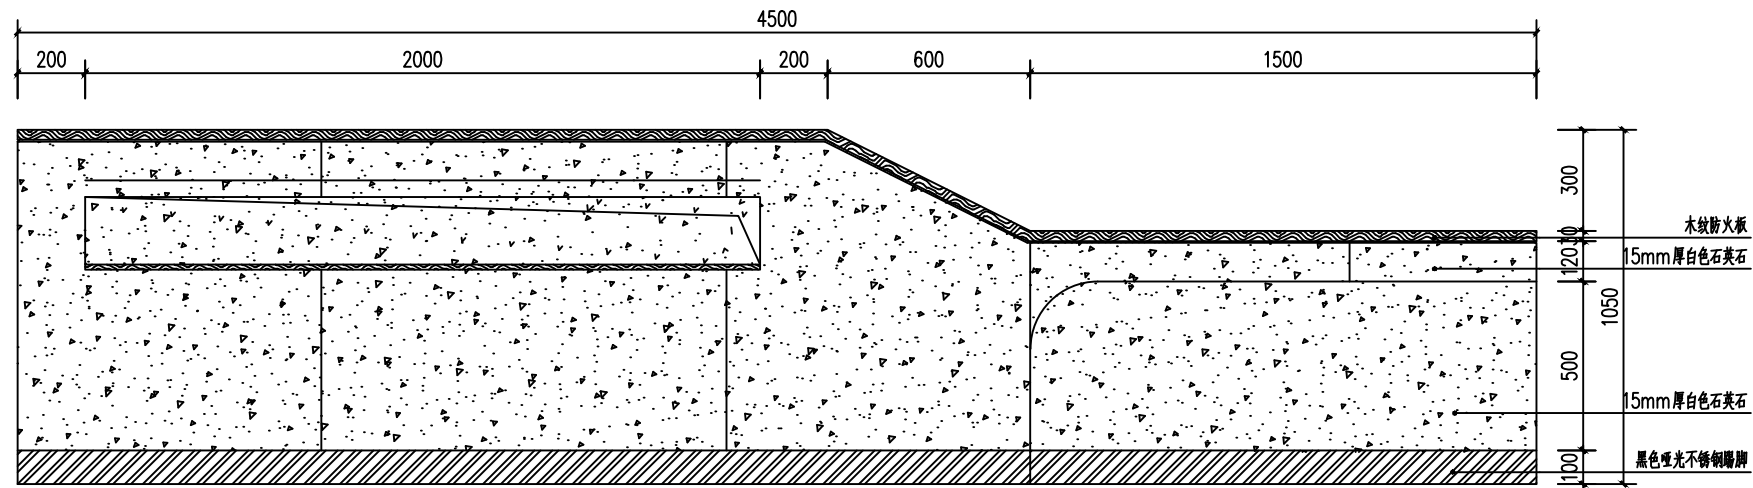

护士站通用正立面图 1:15

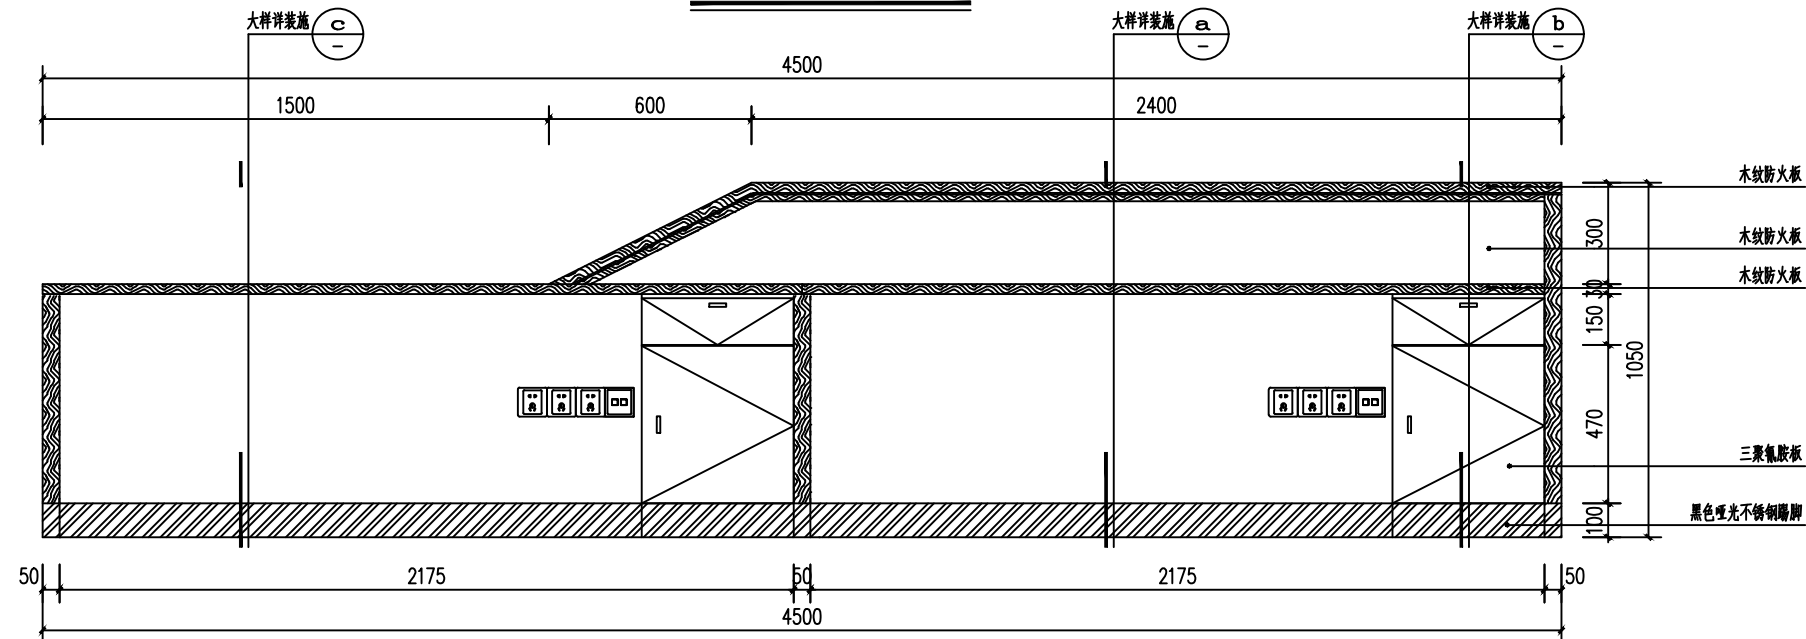


护士站通用背立面图 1:15

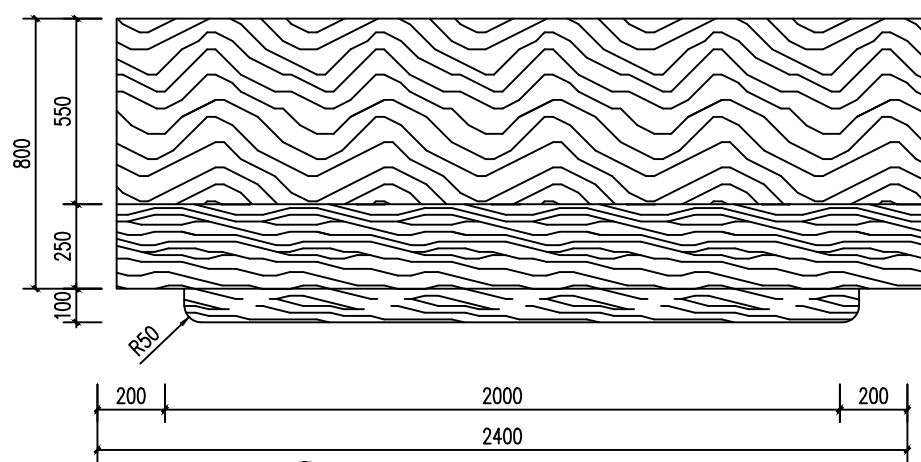


② 一层儿科护士站平面图 1:15  
三层中医美容科护士站平面图 1:15


注：立面及大样参通用节点。

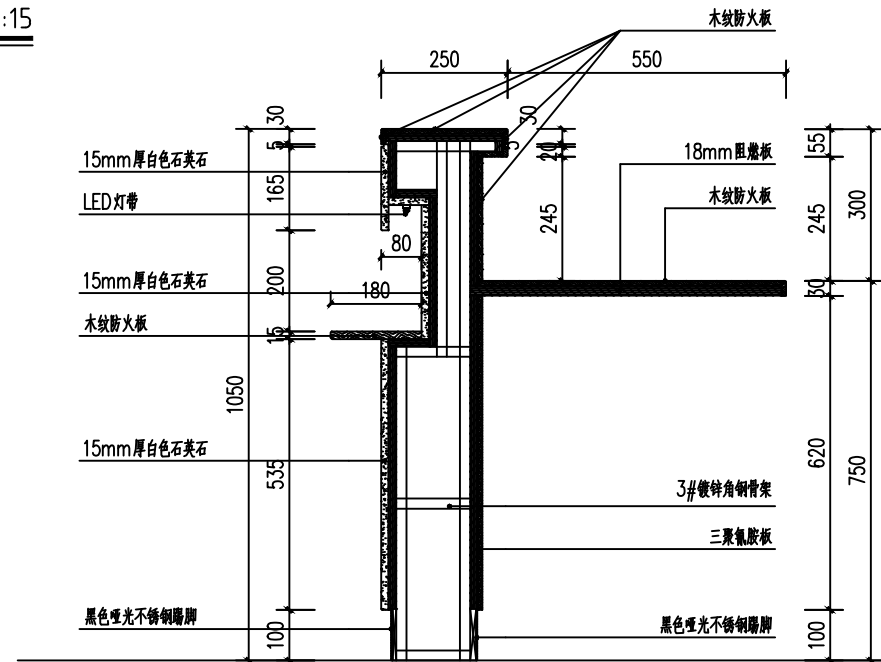


③ 剖面图 1:15

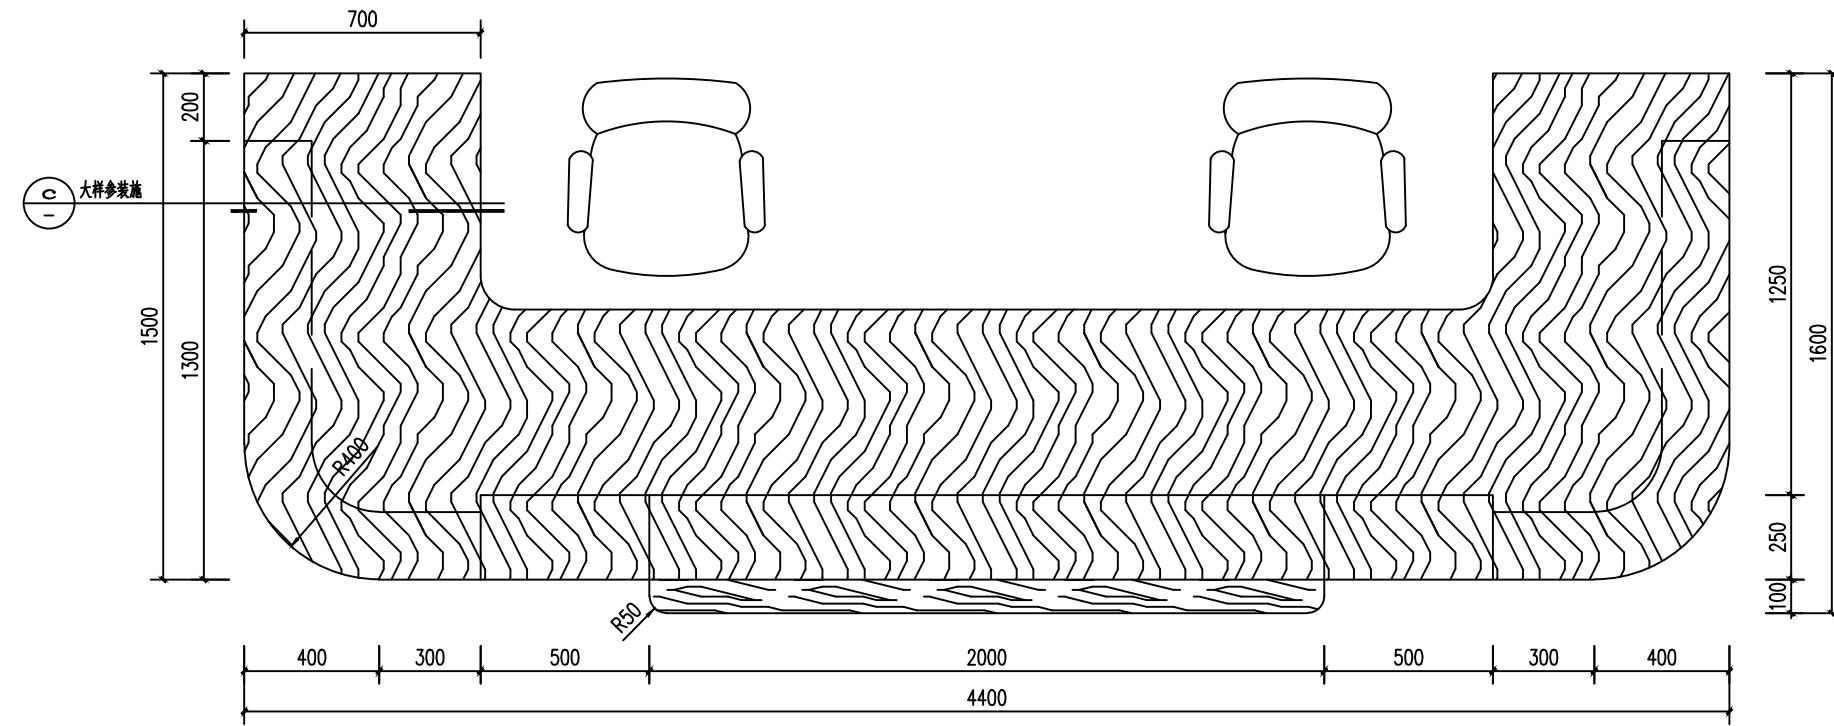


③ 一层导诊台平面图 1:15

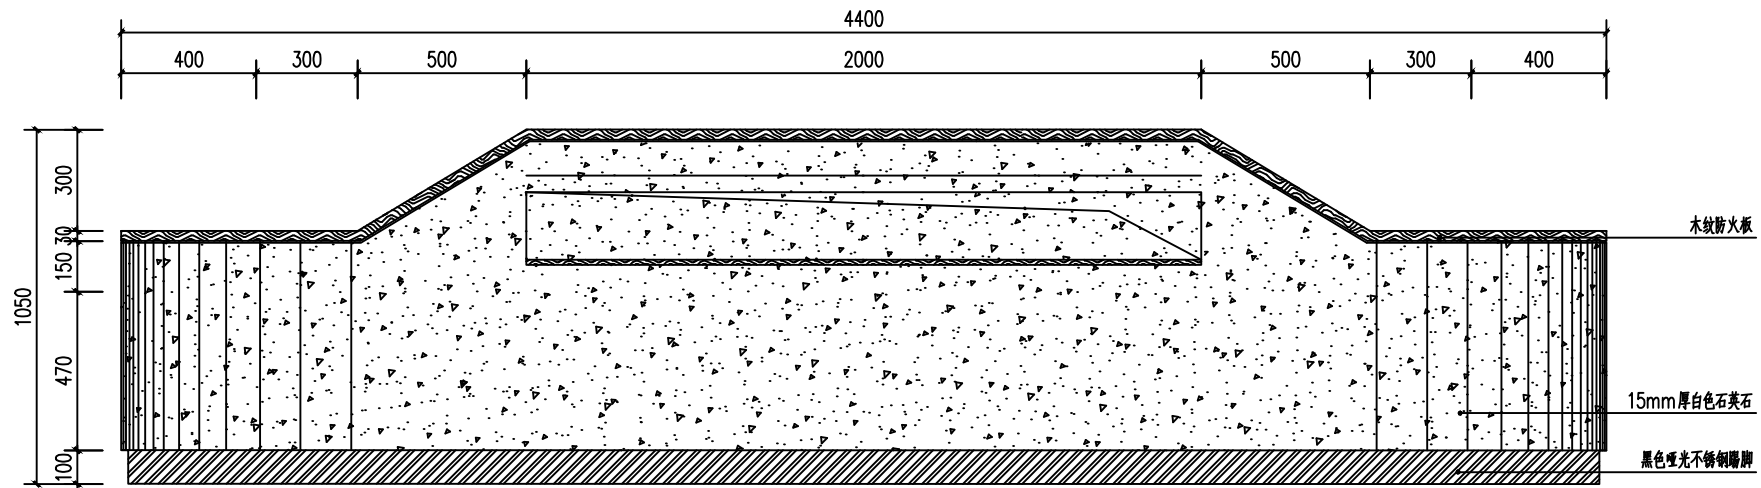


一层导诊台正立面图 1:15

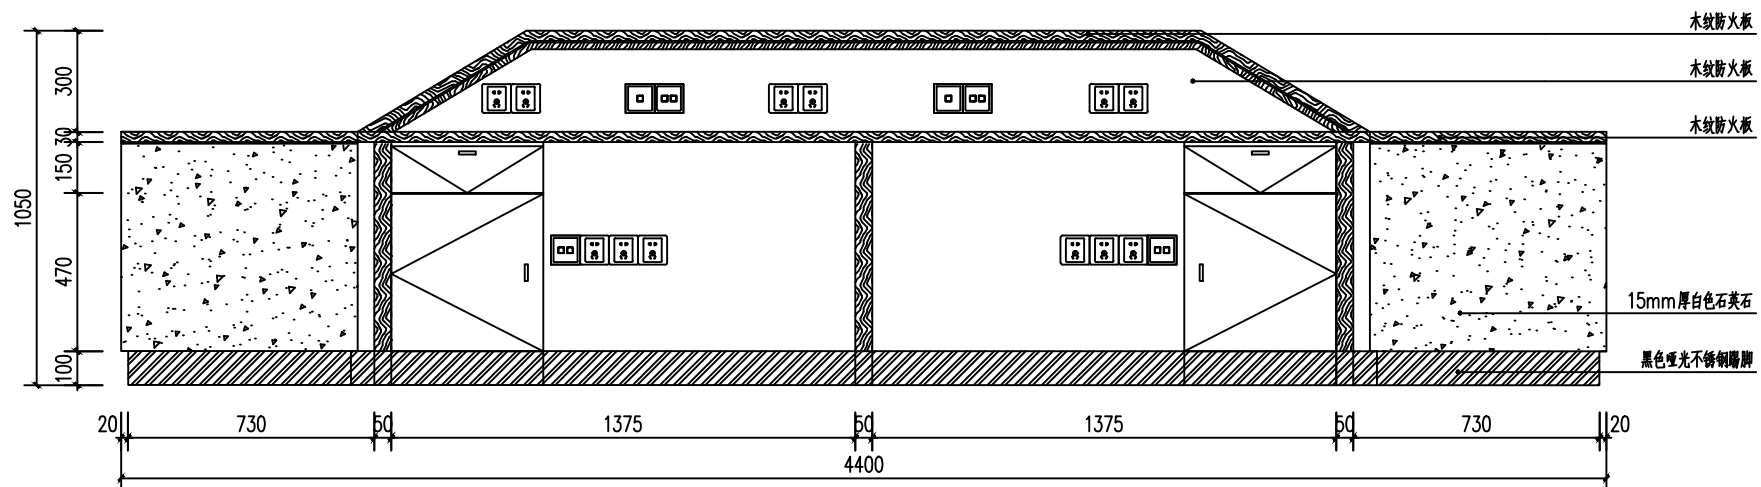

一层导诊台背立面图 1:15

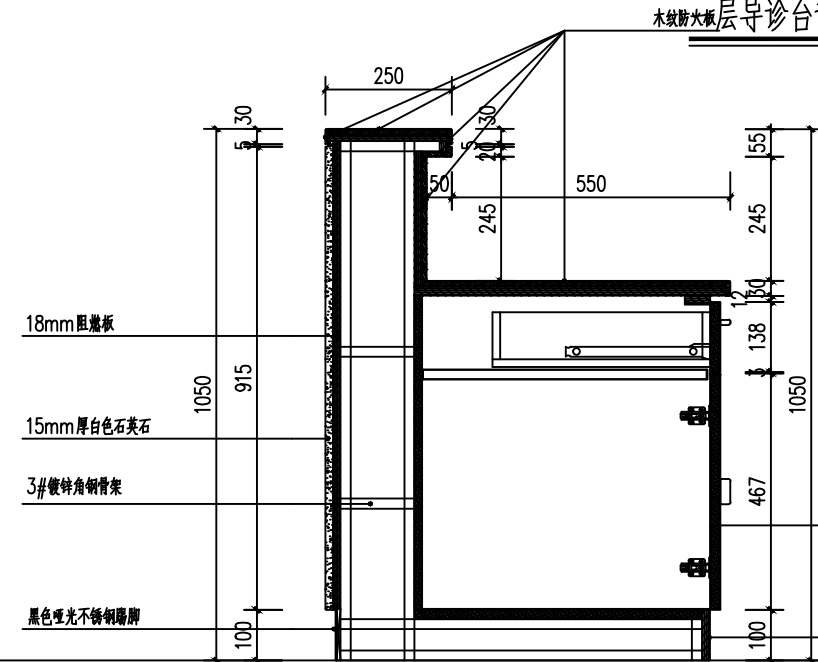

④ 剖面图 1:15

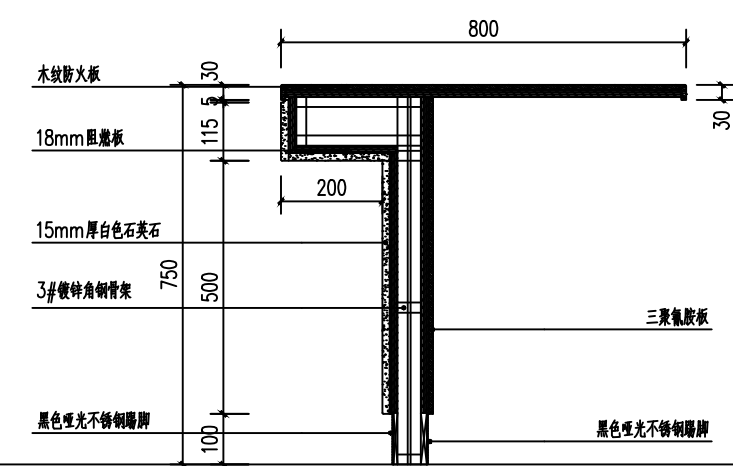

⑤ 剖面图 1:15