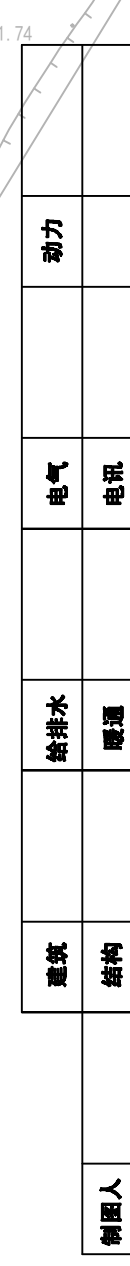


[illegible]

注册建筑师执业章：
REGISTERED ARCHITECT'S SEAL
中华人民共和国一级注册建筑师
姓名：方明和
注册号：3500025-019
有效期：至2026年12月

专业注册师执业章: PROFESSIONAL REGISTERED SEAL

施工图审查单位:

施工图审查合格书编号:

第1.0版		
版本 REVISION	升版原因 CAUSE	升版日期 DATE

本图升版后,以最高版本为准

建设单位: CLIENT
310.10
309.56
建宁县文化和旅游局

项目名称:
PROJECT NAME

图名: **DRAWING TITLE**

总平面布置图

301.34 308.50

往 往



PROJECT No.	2025-KZ-0025		200 页
项目负责人 PROJECT DIRECTOR	方明和	方明和	
技术负责人 TECHNICAL DIRECTOR	刘高超	刘高超	
审定 APPROVED BY	骆国顺	骆国顺	
审核 CHECKED BY	林渊源	林渊源	
专业负责人 DISCIPLINE RESPONSIBLE BY	方明和	方明和	
对人 CHECKED BY	张华	张华	
设计人 DESIGNED BY	王燕萍	王燕萍	
类别 DRAWING No.	建筑	图号: ZP-01	
比例 SCALE	1:500	日期: 2025.06	
日期 DATE			

项 目		单 位	数 量		
项目用地面积		m ²	32590.50		
项目			建筑占地面积	总建筑面积	建筑计容面积
其中	1#看台（已建）	m ²	2496.00	5663.00	5663.00
	2#看台（已建）	m ²	1096.00	1341.00	1341.00
	3#看台（已建）	m ²	1096.00	1341.00	1341.00
	2#看台（新建看台屋顶）	m ²		1077.61	1077.61
	3#看台（新建看台屋顶）	m ²		1077.61	1077.61
	合计	m ²	4688.00	10500.22	10500.22
绿地面积		m ²	12643.57		
容积率		-	0.32		
建筑密度		%	14.38%		
绿地率		%	38.80%		