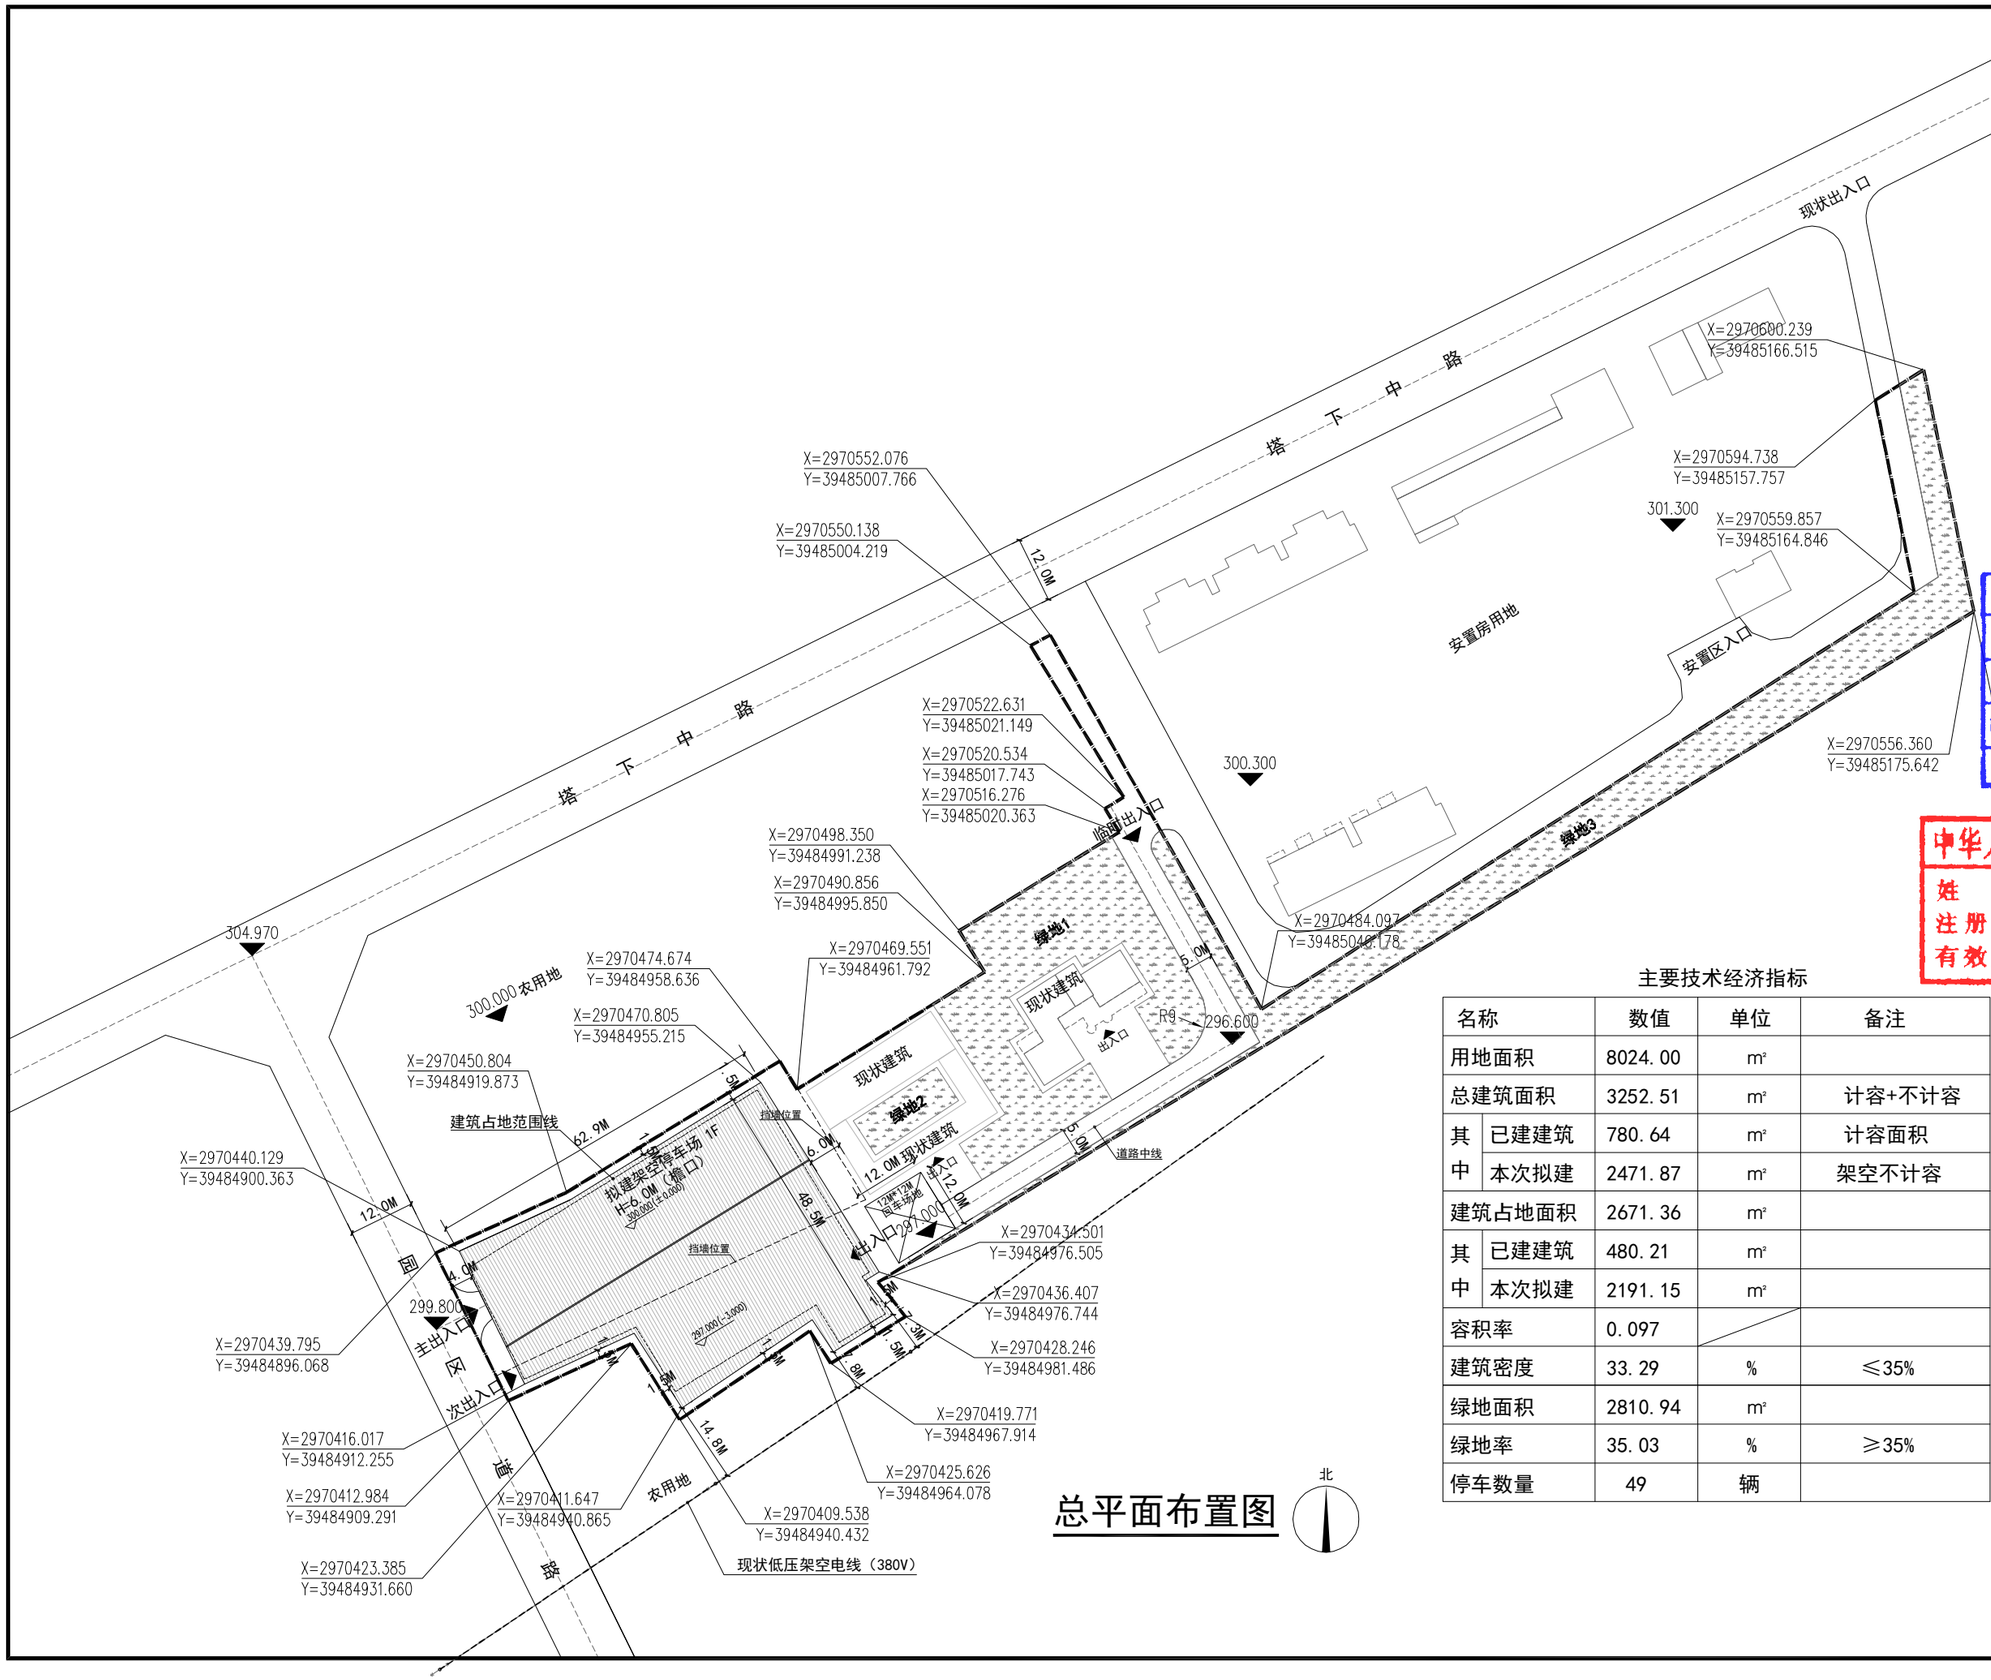

总平面布置图

主要技术经济指标

名称		数值	单位	备注
用地面积		8024.00	m²	
总建筑面积		3252.51	m²	计容+不计容
其中	已建建筑	780.64	m²	计容面积
	本次拟建	2471.87	m²	架空不计容
建筑占地面积		2671.36	m²	
其中	已建建筑	480.21	m²	
	本次拟建	2191.15	m²	
容积率		0.097		
建筑密度		33.29	%	≤35%
绿地面积		2810.94	m²	
绿地率		35.03	%	≥35%
停车数量		49	辆	

备注 | Comments

本设计图纸未经规划部门同意和审图机构认可，不得用于现场施工，仅供建设单位投资前估算建设造价之参考图。修改图纸详见最新版本号图，之前版本号图纸作废，不得使用。

设计单位 DESIGN INSTITUTE

中合一工程设计有限公司
SinoHe No.1 Engineering & Design Co. LTD

证书
建筑行业（建筑工程）、市政行业（道路工程）专业 甲级；
公路行业（公路）专业 乙级
证书编号：A134A00070
电力行业变电工程、市政行业排水工程、市政行业桥梁工程、市政行业给水工程、电力行业送电工程、风景园林工程设计专项 乙级
证书编号：A234010299
测绘（摄影测量与遥感、工程测量、界线与不动产测绘、地理信息系统工程） 乙级
证书编号：乙测资字3451083I
城乡规划编制甲级
证书编号：自资规甲字23340766
工程勘察专业类岩土工程（勘察）乙级
证书编号：B234045935
土地规划机构乙级
证书编号：皖土规资字第169号

图审单位专用章 Stamp of Examination

工程勘察设计资质（出图）专用章
中合一工程设计有限公司
工程设计甲级 证书编号:A134A00070
中华人民共和国住房和城乡建设部制
有效期至2028年12月22日(HD25)

单位出图专用章 Stamp of Design Dept.

注册执业专用章 Stamp of Registration

中华人民共和国一级注册建筑师
姓 名：穆康正
注册号：3401029-017
有效期：至2028年04月

合作单位 Cooperative Unit

审核 Verified by	校对 Checked by	设计 Designer	制图 Drawn By

建设单位（Client）
福建省建宁安置管理站

项目名称（entry name）
福建省建宁安置管理站（停车场）

工程名称（Project Name）
（停车场）

审定 Approved by	陆秋子	
项目负责人 Project manager	穆康正	
专业负责 Profession manager	穆康正	
审核 Verified by	林昌禾	
校对 Checked by	穆康正	
设计 Designer	傅毅	
制图 Drawn By	傅毅	

图纸名称（Drawing Title）
总平面布置图

工程编号 Engineering Number			
专业 Discipline	建筑方案	设计阶段 Stage	方案
版本编号 Version No.		图号 Drawing No.	
比例 Scale		日期 Date	2026.11